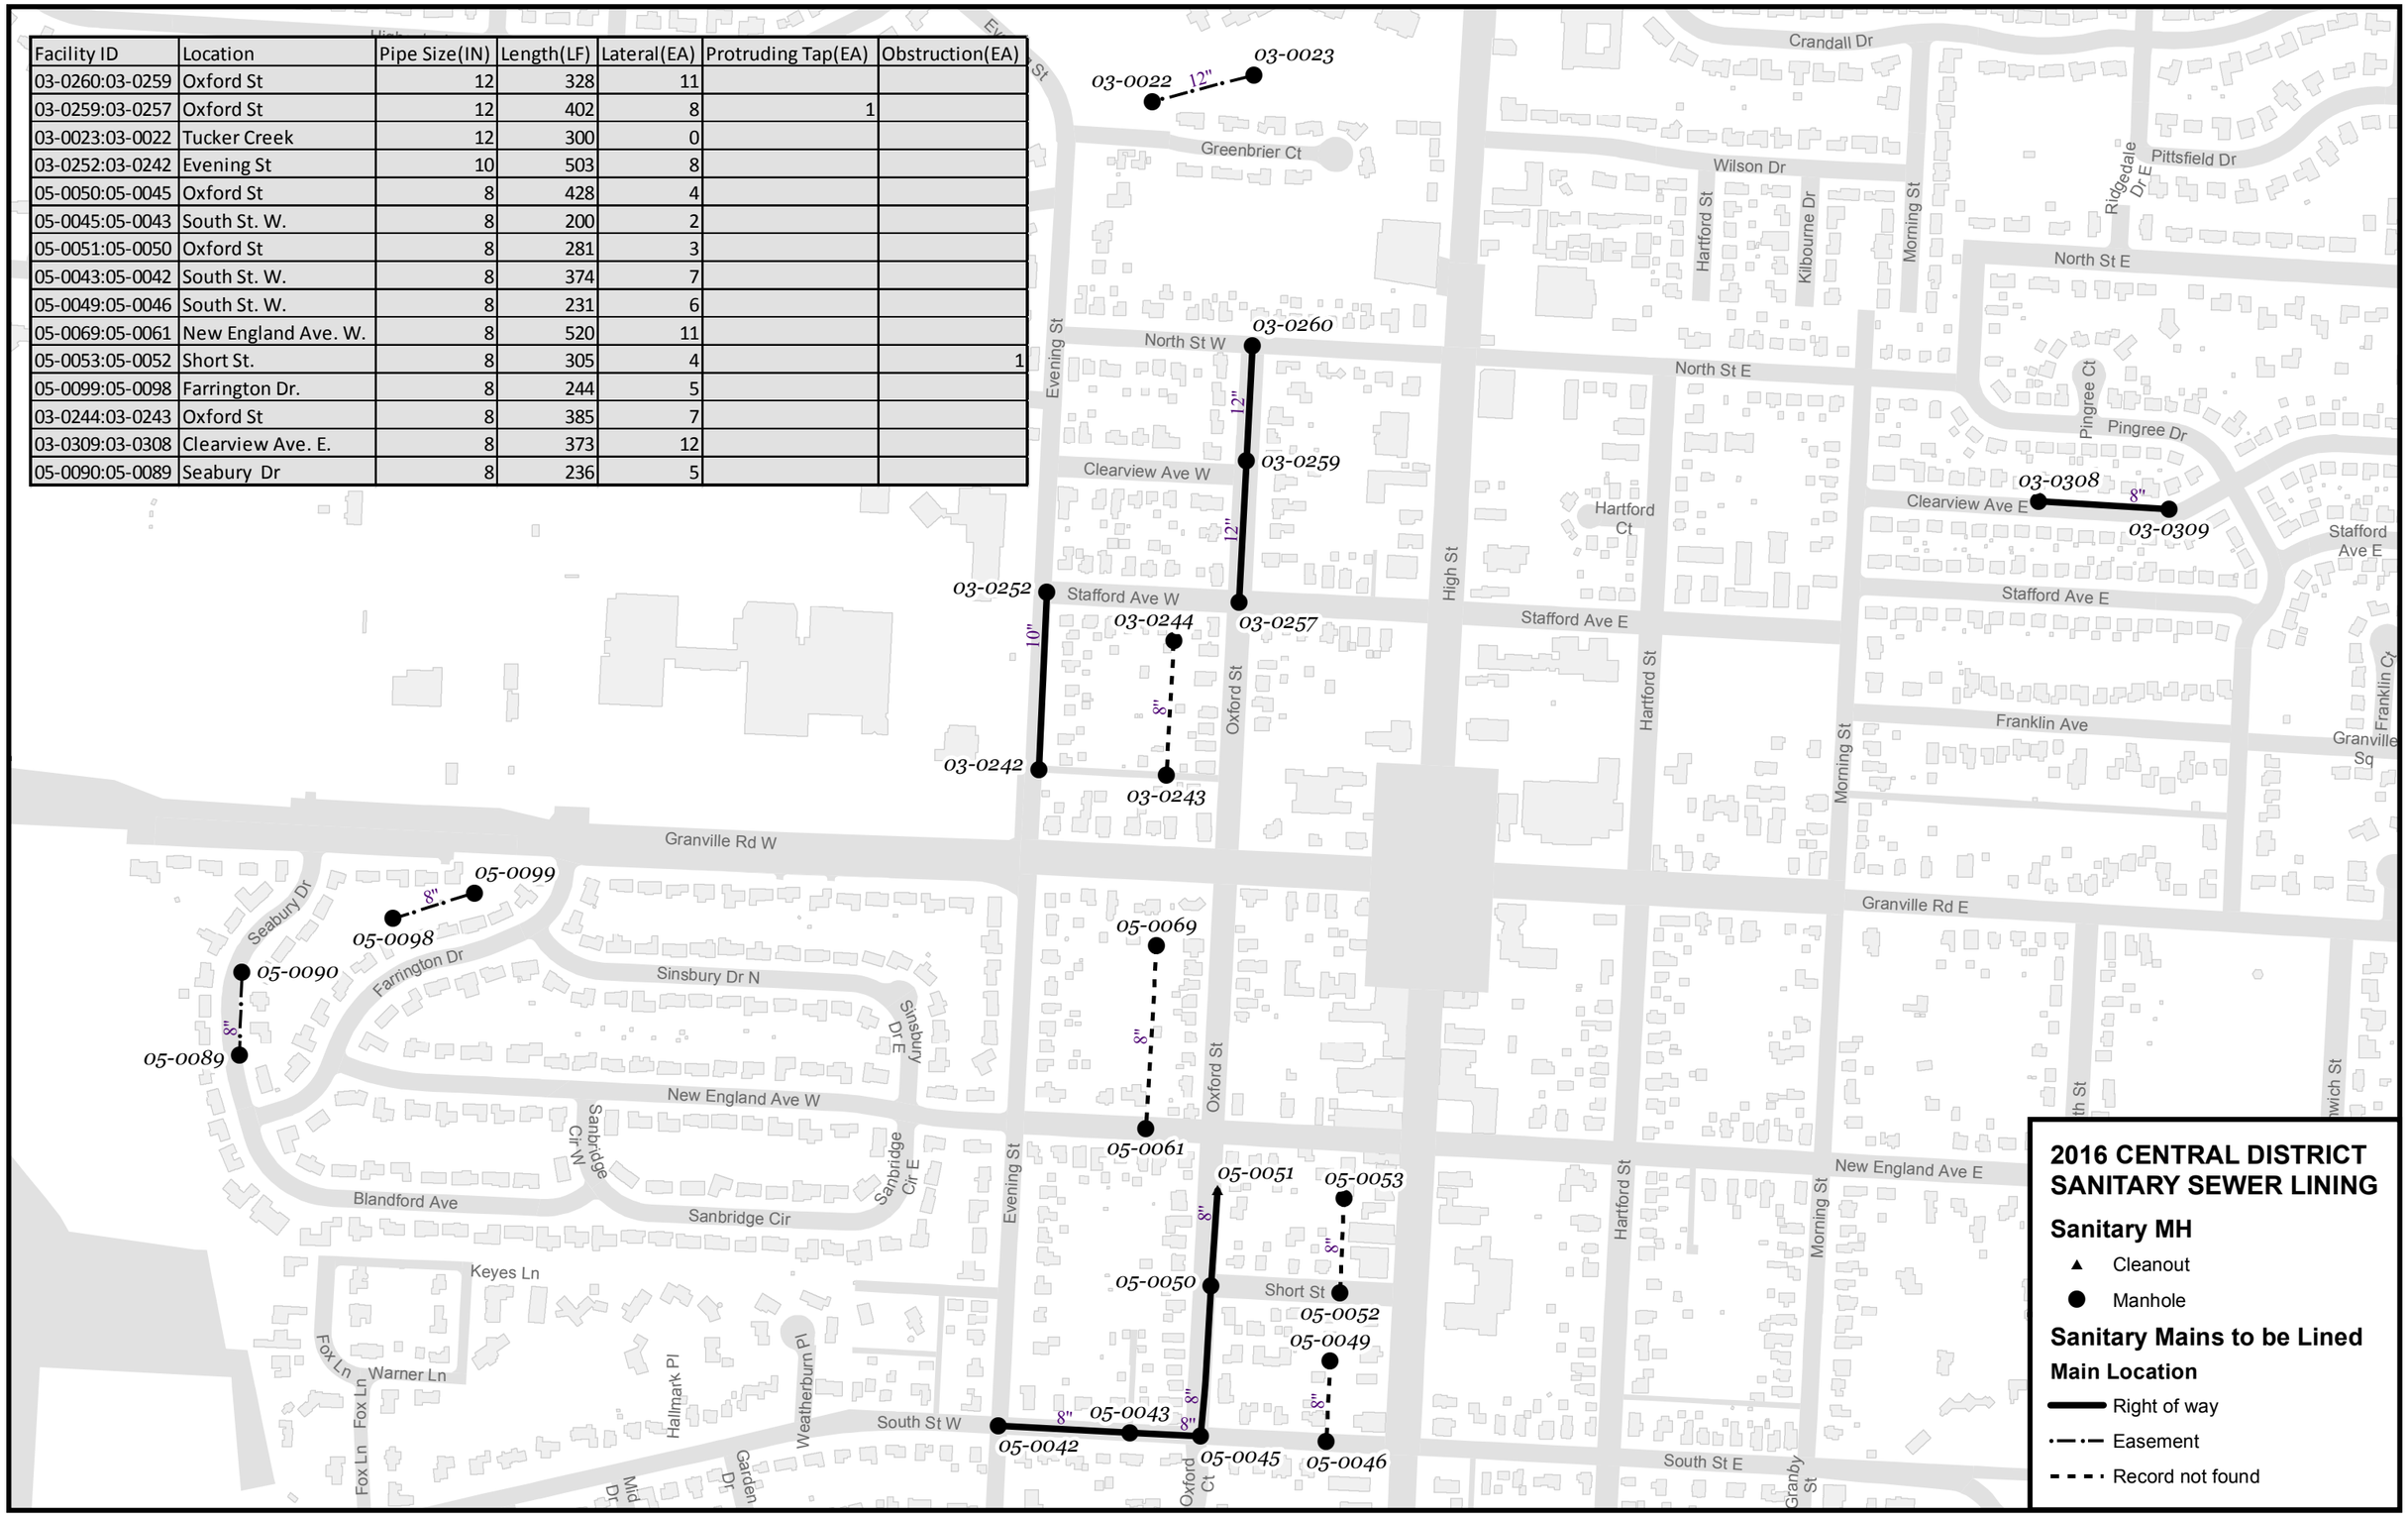Facility ID	Location	Pipe Size(IN)	Length(LF)	Lateral(EA)	Protruding Tap(EA)	Obstruction(EA)
03-0260:03-0259	Oxford St	12	328	11		
03-0259:03-0257	Oxford St	12	402	8	1	
03-0023:03-0022	Tucker Creek	12	300	0		
03-0252:03-0242	Evening St	10	503	8		
05-0050:05-0045	Oxford St	8	428	4		
05-0045:05-0043	South St. W.	8	200	2		
05-0051:05-0050	Oxford St	8	281	3		
05-0043:05-0042	South St. W.	8	374	7		
05-0049:05-0046	South St. W.	8	231	6		
05-0069:05-0061	New England Ave. W.	8	520	11		
05-0053:05-0052	Short St.	8	305	4		1
05-0099:05-0098	Farrington Dr.	8	244	5		
03-0244:03-0243	Oxford St	8	385	7		
03-0309:03-0308	Clearview Ave. E.	8	373	12		
05-0090:05-0089	Seabury Dr	8	236	5